


Coupe de voirie existante

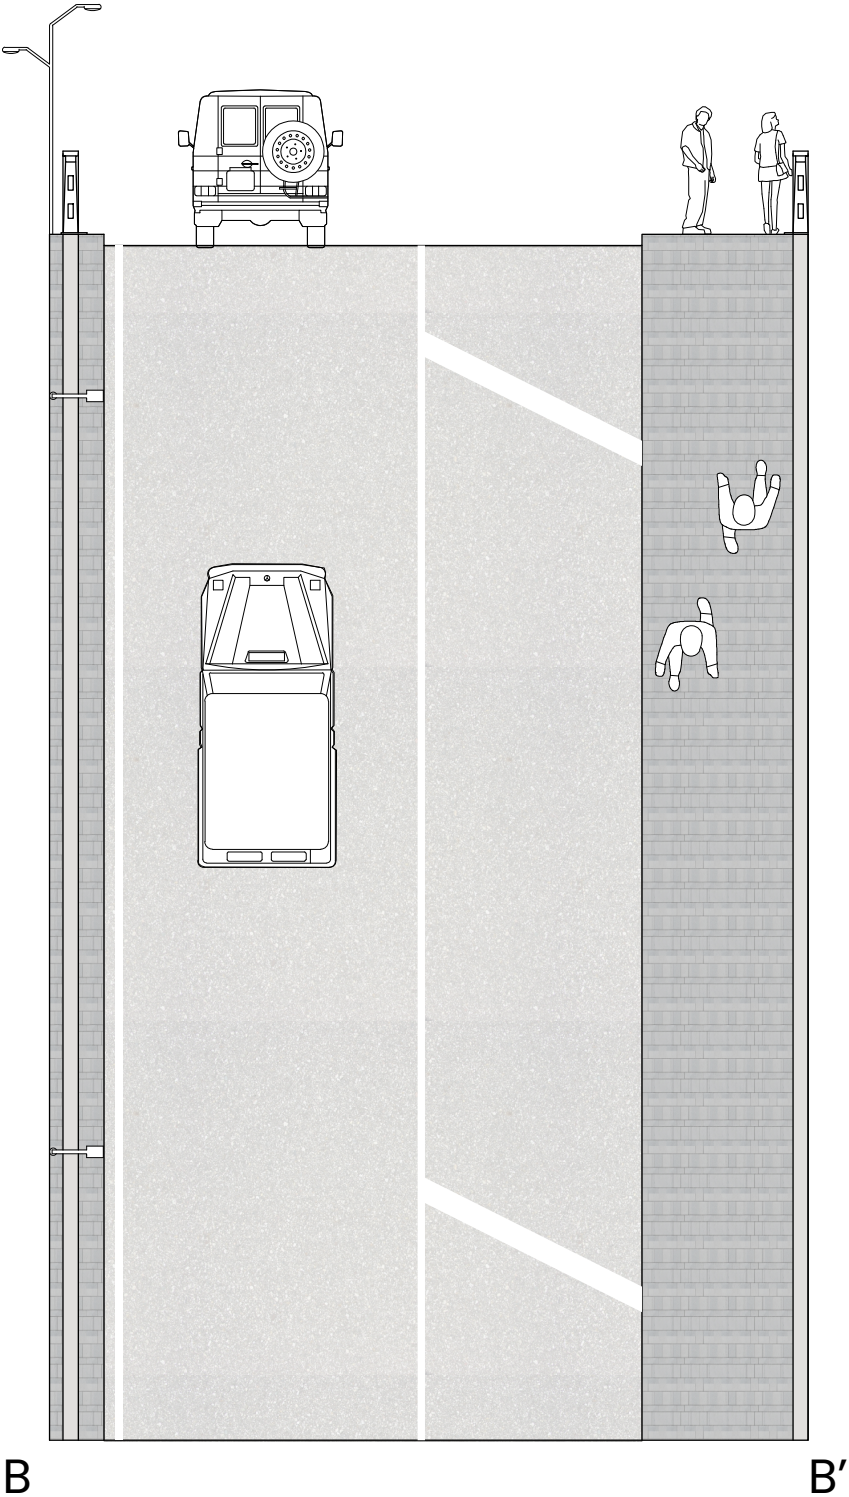

Coupe de voirie projetée

